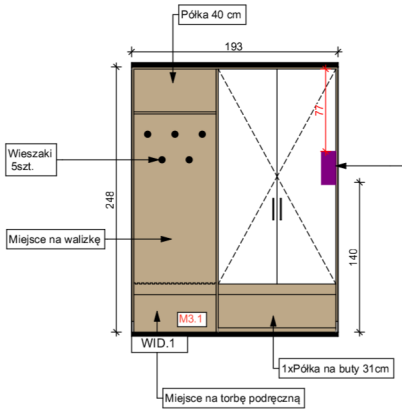

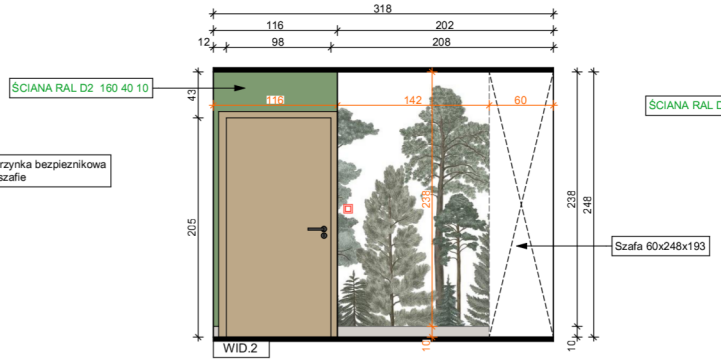

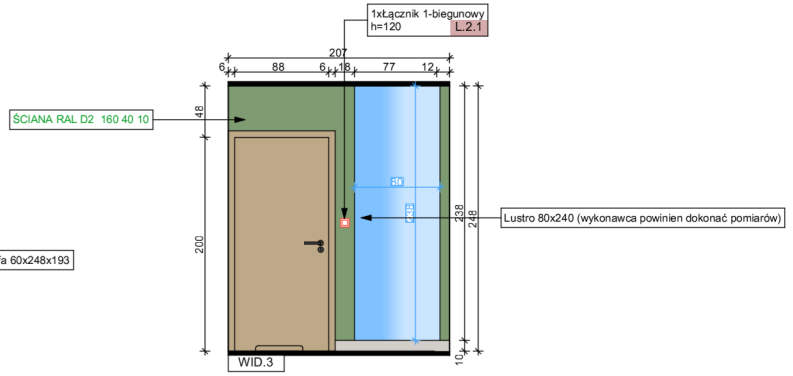

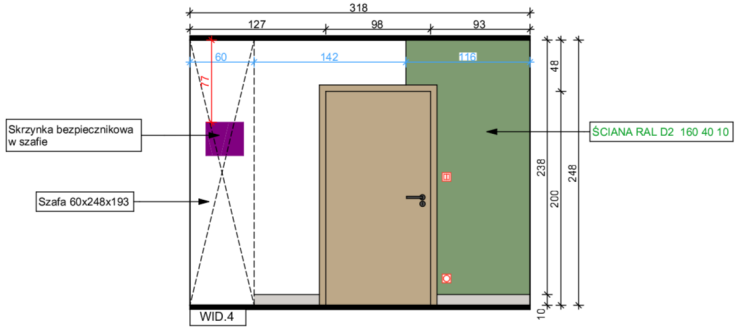

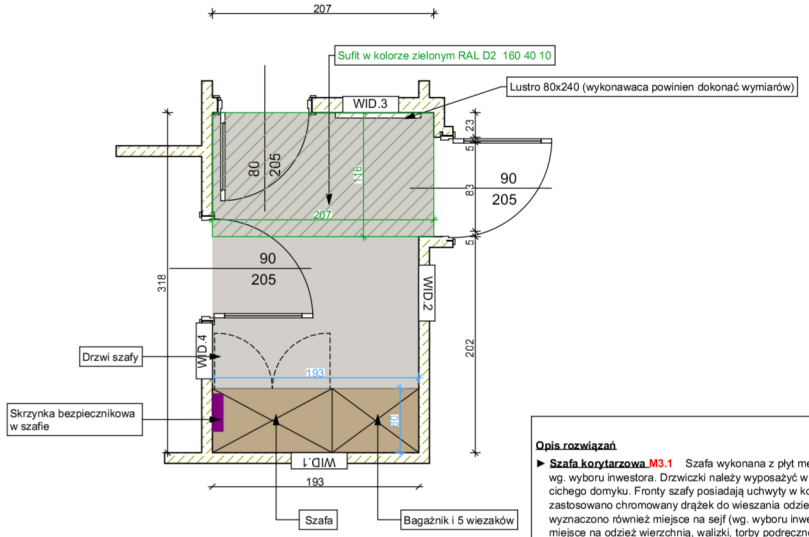

LEGENDA
(CZĘŚĆ wWYKOŃCZENIOWA)

- Łącznik 2-klawiszowy/ 1-klawiszowy
- Gniazdo multimedialne
- Gniazdo wtyk.pokrdyncze/podwójne/hermet
- Lampa ścienna
- Lampa stojąca z łącznikiem na kablu
- Oświetlenie listwą LED
- Zimna/ ciepła woda użytkowa
- Odpływy // Piony kanalizacyjne
- Piony i przewody wentylacyjne
- Wymiarowanie pomieszczeń
- Wymiarowanie wyposażenia
- Wymiarowanie sufitów podwieszanych
- Wymiarowanie tapet
- Linie przekrojowe
- Linie widokowe
- Linie pozawidokowe
- Linie widokowe mebli i wyposażenia
- Linie poza wid. listew maskujących
- Linie zasłony/ firany
- Lustra, lustra fenickie
- Przeszklenia przezierne

UWAGA

►Ostateczny dobór materiałów kolorystyki oraz komponentów należy skonsultować z inwestorem.
►Podane wymiary mają charakter orientacyjny, przed rozpoczęciem prac należ wykonać obmiar powykonawczy prac budowlanych
►Wizualizacje zawarte w projekcie mają charakter orientacyjny ukazujący dobór materiałów i ogólną koncepcję proj. wnętrz.

Opis rozwiązań

► **Szafa korytarzowa** M3.1 Szafa wykonana z płyt meblowych o kolorystyce wg. wyboru inwestora. Drzwiczki należy wyposażyć w zawiasy z funkcją cichego domyku. Fronty szafy posiadają uchwyty w kolorze czarnym, w szafie zastosowano chromowany drążek do wieszania odzieży oraz półki, wyznaczono również miejsce na sejf (wg. wyboru inwestora). Wydzielono miejsce na odzież wierzchnią, walizki, torby podręczne oraz obuwie. Wewnątrz szafy nad drążkiem umieszczono oświetlenie LED zapalane na czujkę, klosz mleczny, barwa neutralna lub biała ciepła. Wysokość dopasować do wymiaru ściany.

Temat rysunku:	SCHEMAT UMEBLOWANIA PRZEDPOKOJU	Skala: 1:50	Nr rys.8
Tytuł:	**PROJEKT ARANŻACJI APARTAMENTU 303**	Data: VI.2022	
Inwestor:	Hotel Antałówka -Polskie Tatry		
Studium:	**PROJEKT ARANŻACJI WNĘTRZ**		
Branża:	ARCHITEKTURA		
Główny projektant:	Mgr inż. arch. Barbara Radoszek - Zakrzyńska inż. arch. Sabina Dyrda		
Asystent projektanta:	inż. arch. Karolina Borkowska		

PRACOWNIA PROJEKTOWA NIESZABLONOWE STUDIO
34-400 Nowy Targ
oś. Gazdy 15, tel. 507061166, 784043816